



1 00 TN
Ech : 1 : 100

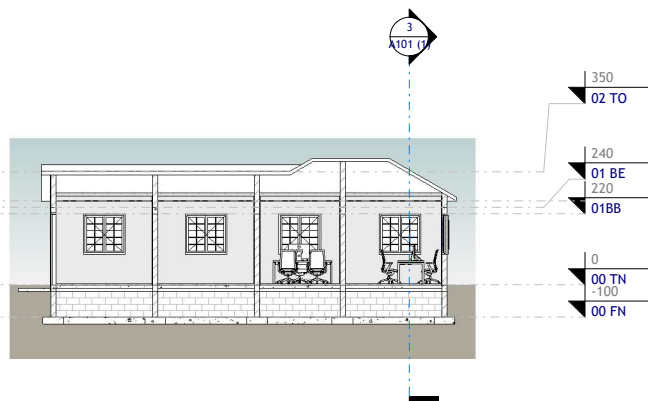


2 Coupe 1
Ech : 1 : 100

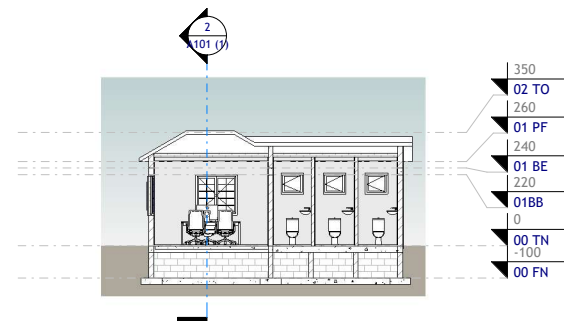


3 Coupe 2
Ech : 1 : 100



Propriétaire	
Nom du projet	
Sans nom	
Date	Date de fin
A101 (1)	
Echelle	1 : 100

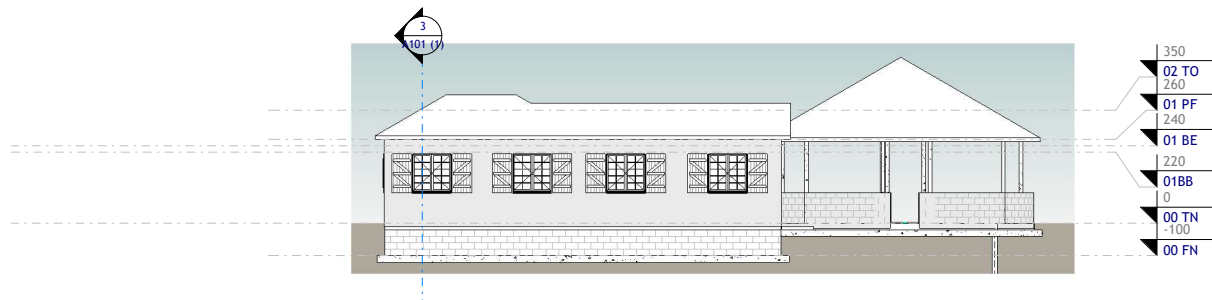


1 Elévation Nord
Ech : 1 : 100

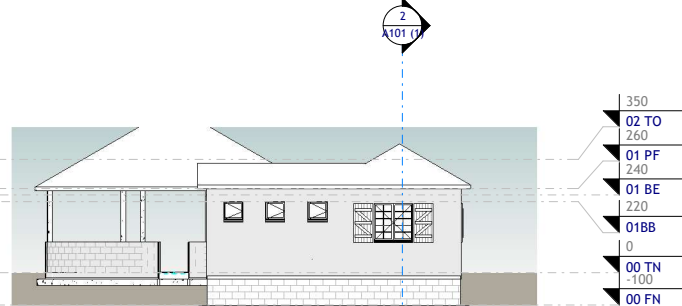

4 Elévation Est
Ech : 1 : 100



3 Elévation Ouest
Ech : 1 : 100

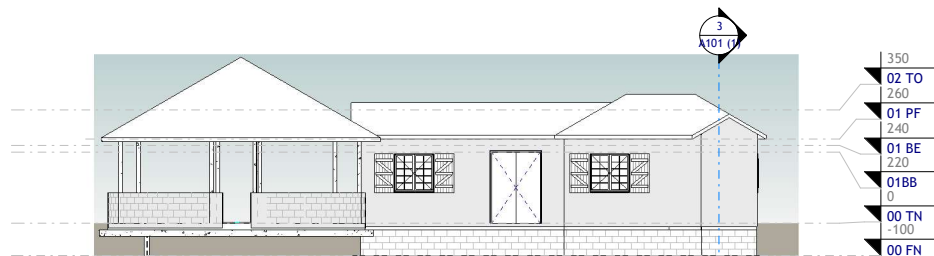

2 Elévation Sud
Ech : 1 : 100

COGINTA
Building with a vision

Propriétaire

Nom du projet

Sans nom

Date

Date de fin

A101

Echelle

1 : 100