


2 Vue 3D 1




3 Vue 3D 2

COGINTA
Building info construction. Drawing and plans.


Coginta	
S-P DE TENGRELA	
Sans nom	
Date	03/2026
A101	
Echelle	1 : 100

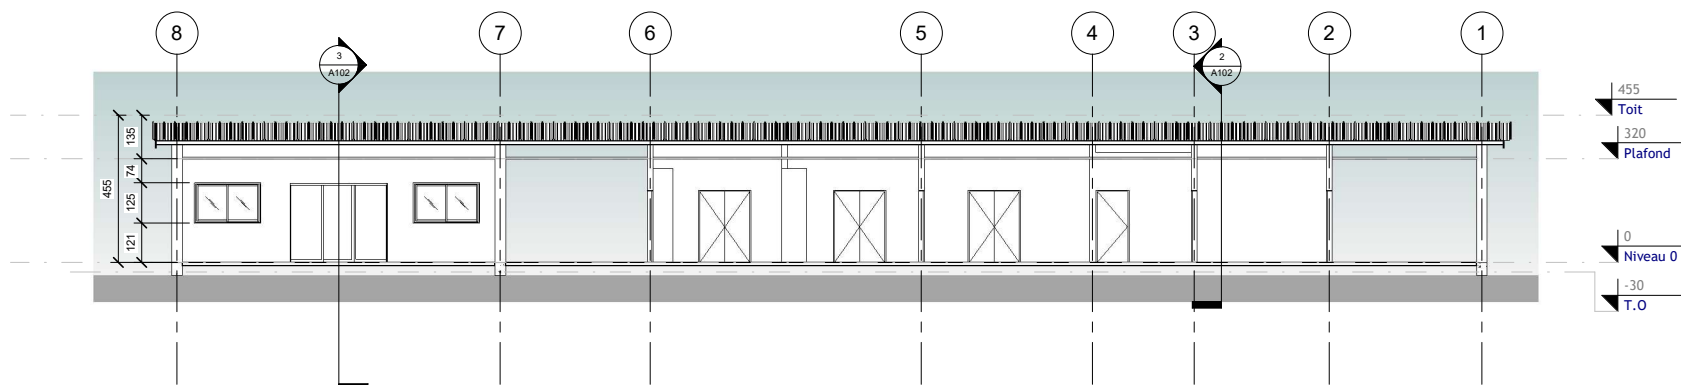

① Coupe 1
1 : 100

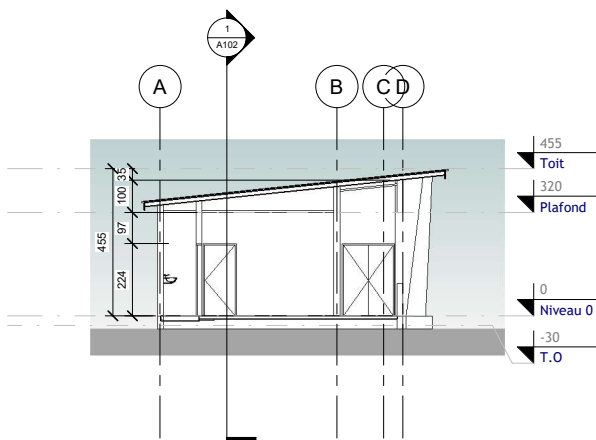


② Coupe 2
1 : 100

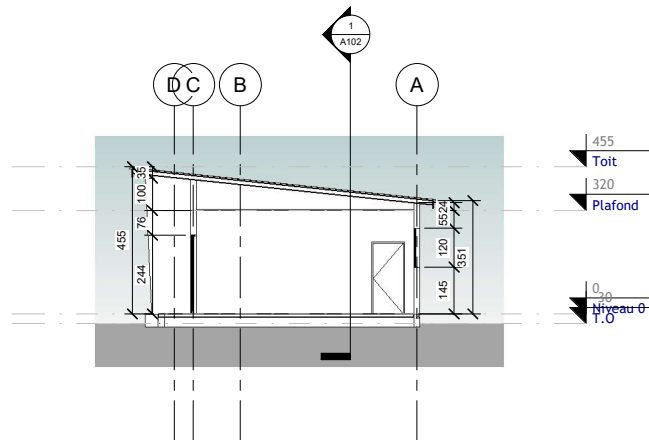

③ Coupe 3
1 : 100

COGINTA
Building safer constructions. Promoting social justice

Coginta	
S-P DE TENGRELA	
Sans nom	
Date	03/2026
A102	
Echelle	1 : 100

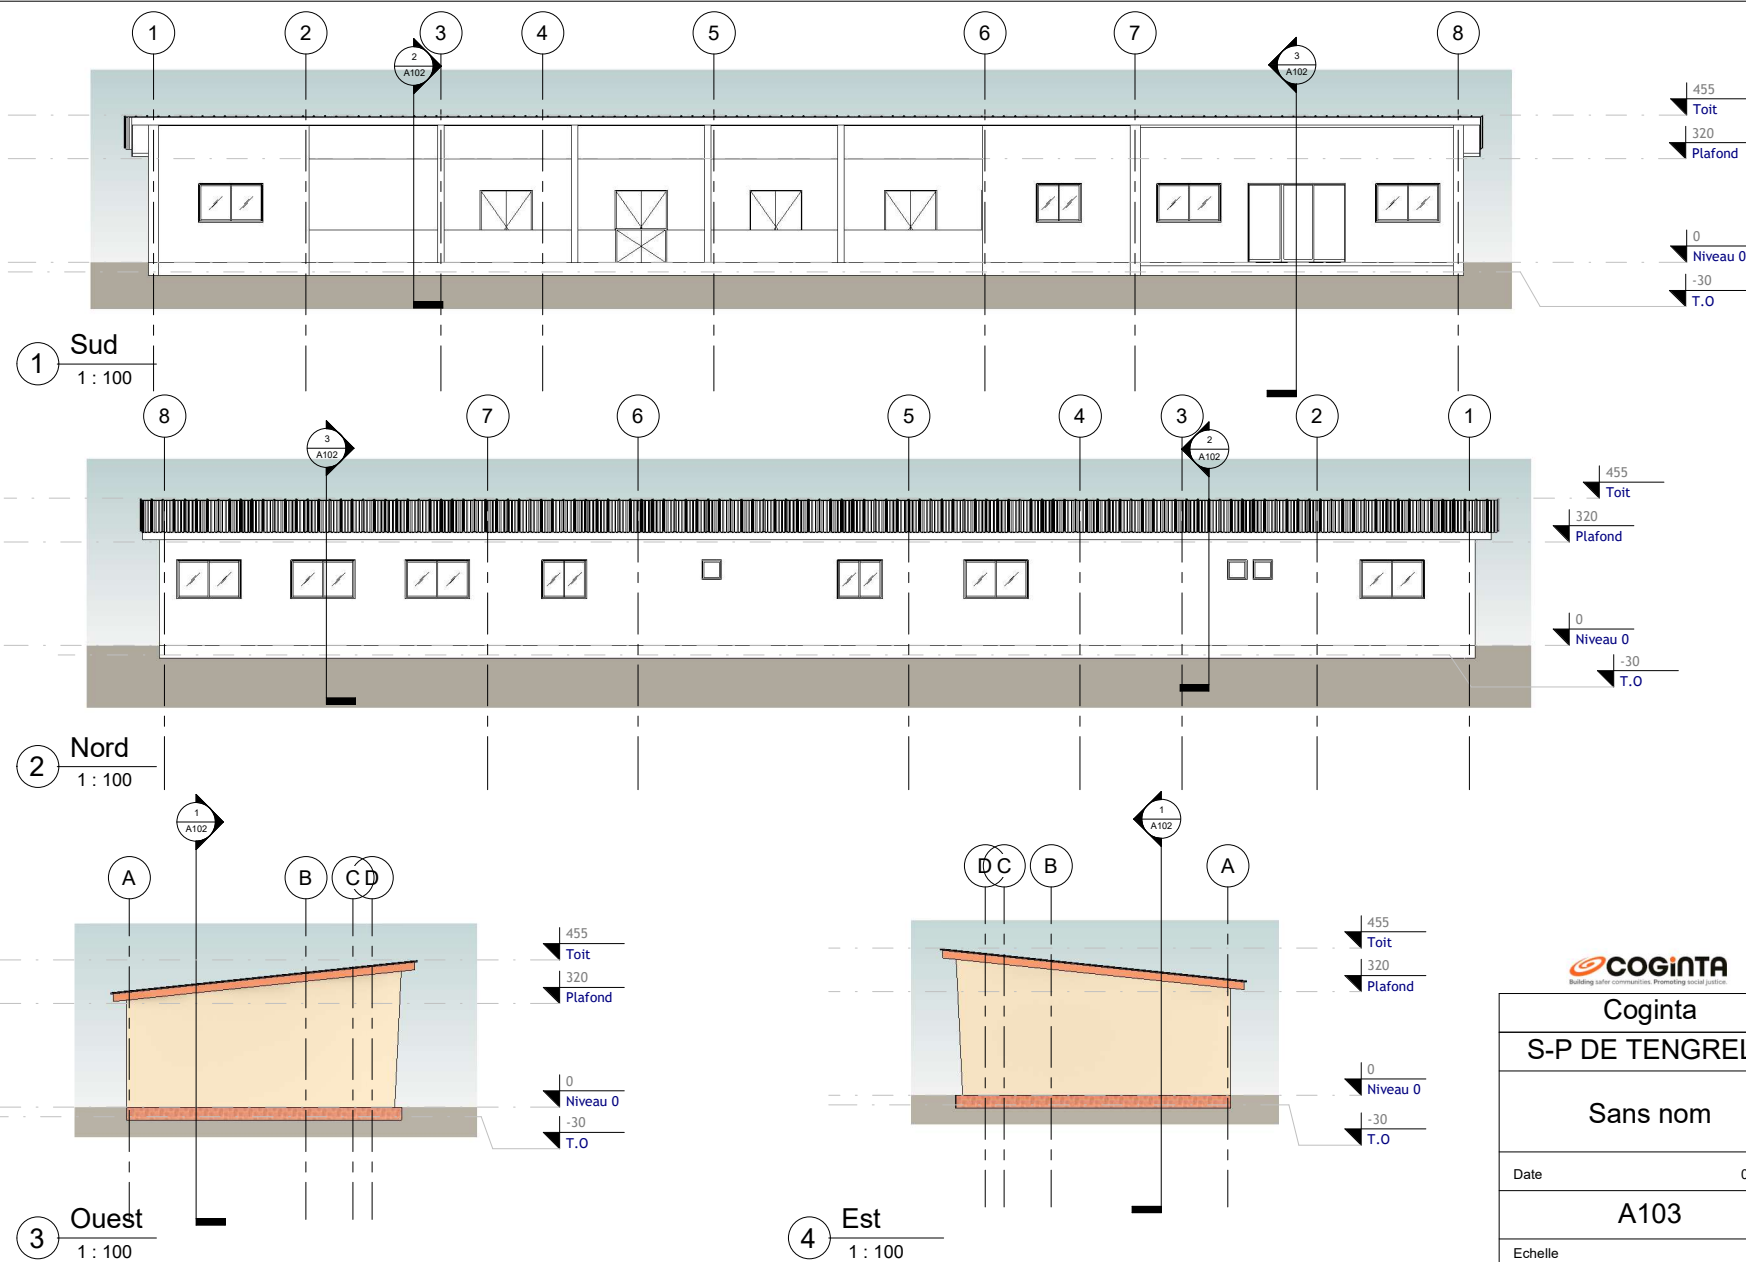

COGINTA
Building safer constructions. Promoting social justice.

Coginta	
S-P DE TENGRELA	
Sans nom	
Date	03/2026
A103	
Echelle	1 : 100